

**WIR
FÜHREN
NUR
GUTES
IM
SCHILDE.**

ITEK



VERKEHRSTECHNIK & BESCHILDERUNG



OBJEKTBESCHILDERUNG & WERBETECHNIK



I

T

E

K

06**UNSER
STANDORT**

Wo Sie uns finden.

08**DAS
UNTERNEHMEN**13.600 Produkte
setzen Zeichen.10**ÜBER
UNS**Elke und Karl
Kaltenhauser.12**DIGITAL-
DRUCK**Eindrucksvolles
Verfahren.14**UMWELT-
SCHUTZ**Nachhaltig und
schadstofffrei.16**BARRIERE-
FREIHEIT**Kraft des
Gesetzes.


INHALT

20**VERKEHRSTECHNIK
& BESCHILDERUNG**

Ihre Aushängeschilder.

26**OBJEKTBESCHILDERUNG
& WERBETECHNIK**

Visionen, die haften bleiben.

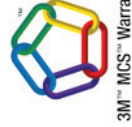32**AUSZUG**Vorrang für
die Vielfalt.

UNSER STANDORT



**ITEK Verkehrs- und
Beschilderungstechnik GmbH**


St. Peter 33
9131 Grafenstein
Austria

T +43 4225/25 69
F +43 4225/25 69-14
office@itek.co.at
www.itek.co.at



13.600

Produkte setzen Zeichen.

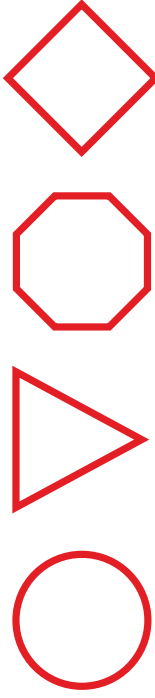

von A bis Z:

Von der allgemeinen Warntafel bis zur zertifizierten Schweißkonstruktion:

Bei ITEK findet man die gesamte Bandbreite an hochwertigster Verkehrs- und Beschilderungstechnik, Objektbeschilderung und Werbetechnik unter einem Dach. Schon seit 2004.

LANGJÄHRIGES KNOW-HOW



*Service macht
den Unterschied.*

Kundenorientierung hat im Kärntner Unternehmen ITEK stets Vorrang. Dazu zählen die kompetente Beratung und auch die Unterstützung bei der Abwicklung mit den Ämtern. Denn die Produkte rund um die Schilderwelt erfordern viel Erfahrung und Know-how. Vom Tafelformat über maximal erlaubte Reflexionsstärken bis hin zu den behördlichen Genehmigungen für das Anbringen der Schilder.




AUS ZWEI WERDEN ZWEI + 20.

Was mit Prototypen in der eigenen Garage begann, hat sich zu Tafeln und Konstruktionen mit den höchsten Qualitäts- und Sicherheitsstandards entwickelt: Elke und Karl Kaltenhauser finden qualitativ hochwertigste Lösungen, von der Informationseinholung bis zur Montage. Kontinuierlich, innovativ und konsequent haben sie sich ihren Weg durch den Schilderwald gebahnt und sich dort längst etabliert. Mit über 20 Jahren Erfahrung.

Sowie mit mittlerweile mehr als 20 verantwortungsbewussten, gut geschulten und leistungsorientierten MitarbeiterInnen. Sie sind unser wertvollstes Kapital und unsere Zukunft.

Wertvolle Teamplayer.

Und damit ein wesentlicher Schlüssel zum Erfolg. Überzeugt vom gemeinsamen Ziel legen wir höchsten Wert auf ein starkes Miteinander. Denn nur so können wir Gutes im Schilde führen. Sie

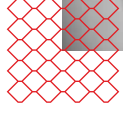


KARL KALTENHAUSER

Er ist der Praktiker, der anpackt und umsetzt. Mit über 20 Jahren Erfahrung im Beschilderungsbereich.



ELKE KALTENHAUSER

Sie zieht die Fäden im Hintergrund und hält sie fest in der Hand. Ihre Bereiche sind die Organisation, das Controlling und das Qualitätsmanagement.

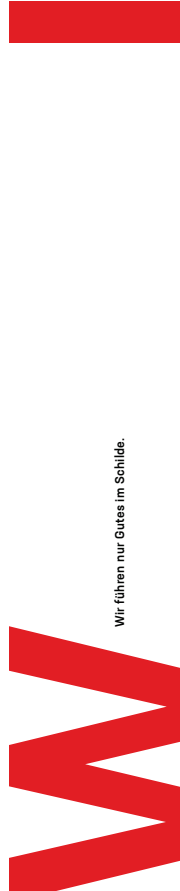

Wir führen nur Gutes im Schilde.

office@itek.co.at

T +43-4225125 69



DIGITALDRUCK MACHT EINDRUCK.

Einer muss der Erste sein.

Als erster Verkehrszeichenhersteller produziert ITEK die Verkehrszeichen im Digitaldruck. Bereits seit 2011.

Modern, emissionsfrei und umweltfreundlich. Im Digitaldruckverfahren werden alle Farben in einem Arbeitsgang auf weiße, reflektierende Grundfolie gedruckt, und die Folie wird mit einem transparenten Schutzfilm überzogen. Anschließend wird die gesamte Folie auf den Aluminiumträger appliziert.

Sie möchten aus dem Rahmen fallen?

Auf Kundenwunsch fertigen wir auch Produkte, die den Rahmen der gesetzlichen Normen sprengen.




SCHILDER VON WELT MIT UMWELTEFFEKT.

Die umweltfreundliche Herstellung im Digitaldruck optimiert die Schilderwelt zusätzlich durch



- hochwertige, schadstoffarme Inhaltsstoffe in der mikroprismatischen Basisfolie,
- intelligente Verarbeitungsprozesse,
- eine lange Lebensdauer aufgrund der geschlossenen Oberfläche, die mit dem 3M™-Folien-Farb-System hergestellt werden, Farbsparungen gegenüber dem Siebdruck,
- eine schadstofffreie Produktion,
- 70% Stromversorgung der Produktionsprozesse durch eine eigene Photovoltaikanlage.

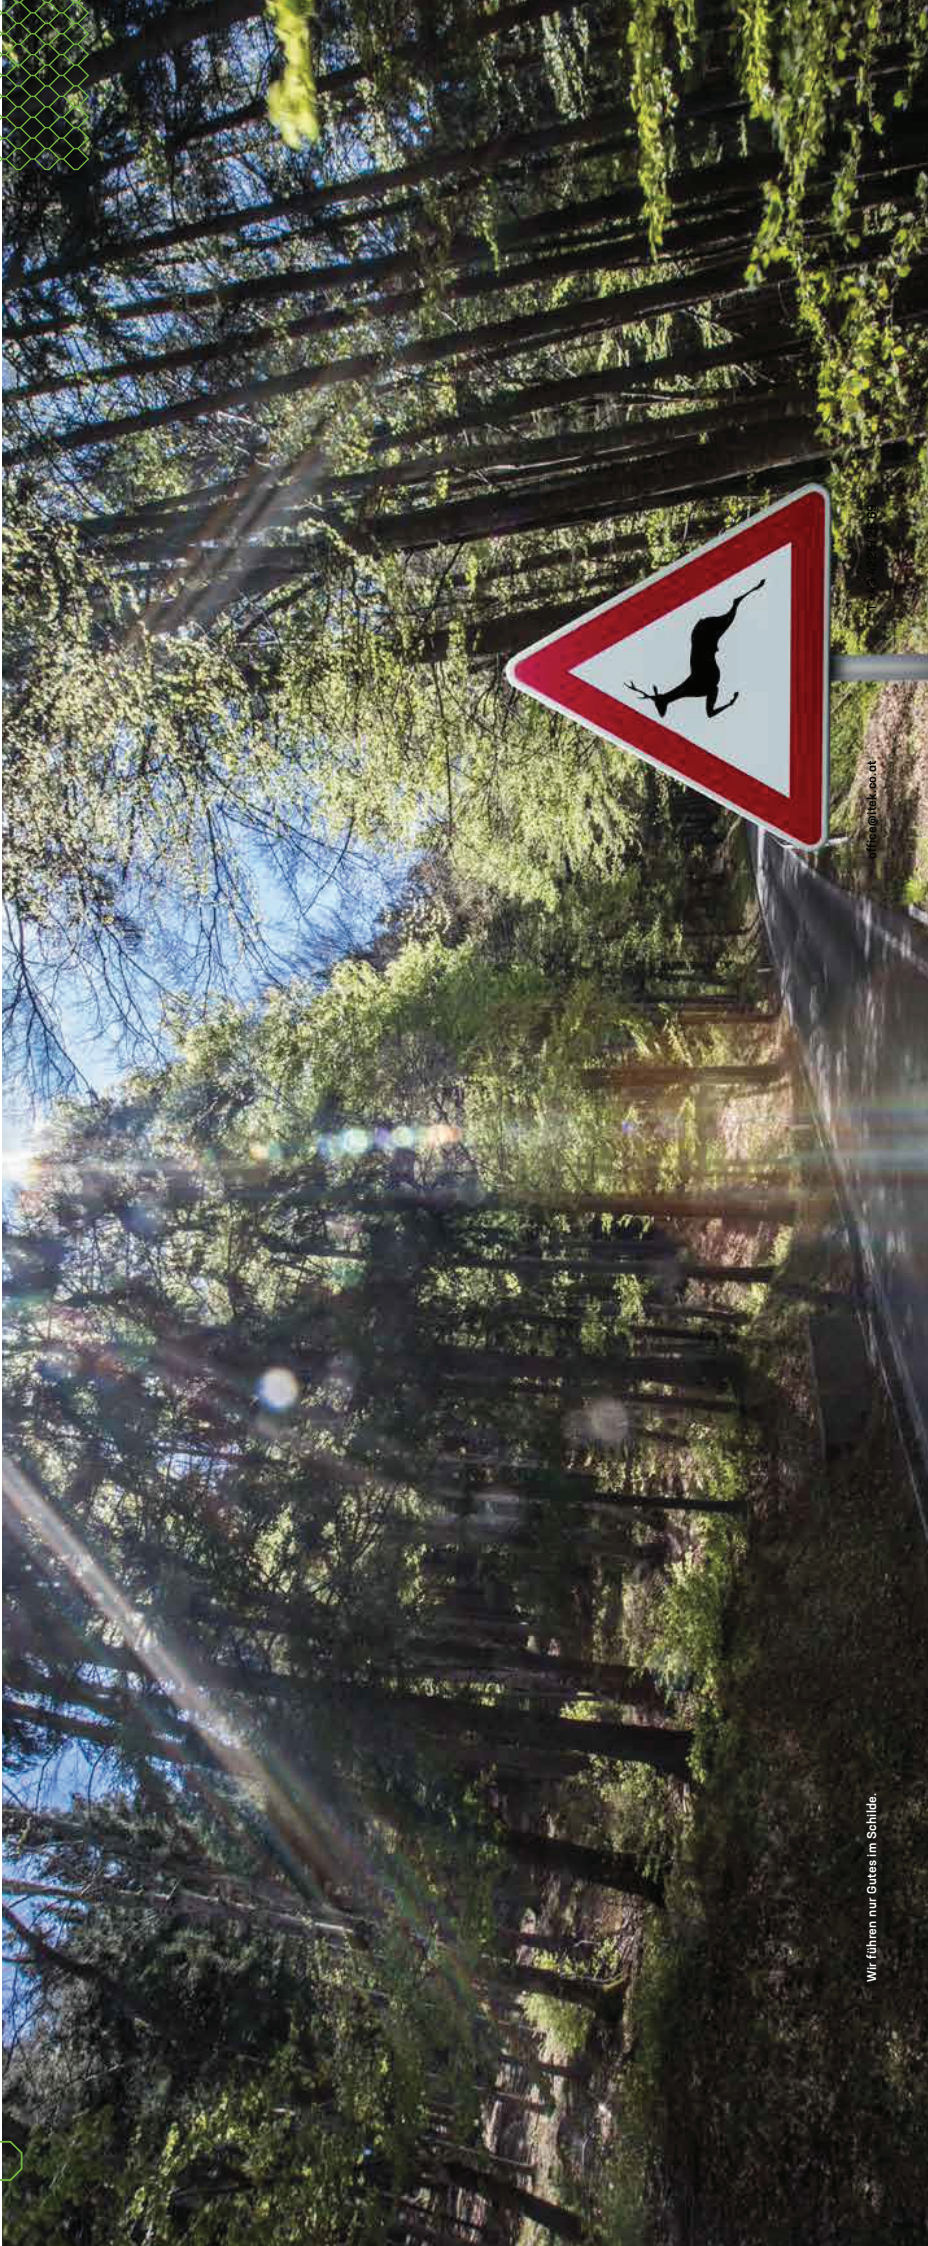

BARRIERE- FREIHEIT.

GESETZLICH VORGESCHRIEBEN SEIT 2016.



Seit vielen Jahren beschäftigen wir uns mit Barrierefreiheit in der Objektbeschilderung und Orientierung in öffentlichen Gebäuden. Dabei geht es nicht nur um die visuelle, sondern auch um die haptische bzw. eben auch die taktile Darstellung von Informationen, sodass auch sehbeeinträchtigte Personen die Informationen in Türschildern, Wegweisern oder Lageplänen wahrnehmen können.

Wegweisern oder Lageplänen wahrnehmen können.



I T E K

Haptische Elemente wie Gebäudegrundrisse, taktile Profilschrift und die Brailleschrift - auch Blindenschrift genannt - ermöglichen beeinträchtigten Menschen, die Orientierung tastend wahrzunehmen und sich ohne Probleme zurechtzufinden. In Österreich sind seit 2016 öffentliche Gebäude barrierefrei auszustatten. Mit unserem Jahrelangen Fokus im Bereich der taktile Leitsysteme sind wir am Puls der Zeit.

Taktile Leitsysteme erfordern eine ausführliche Planung. Gehen Sie mit uns den Weg für eine barrierefreie Objektbeschilderung durch Bodenleitlinien, Treppenmarkierungen, taktile Übersichtspläne, taktile Handlaufschilde oder Schilder mit taktiler Beschriftung.

**Mit äußerster
Sorgfalt und
Genauigkeit
fährt man
immer gut.**





VERKEHRS- TECHNIK

- Verkehrszeichen
- Baustellenabsicherung
- Straßenausrüstung
- Park- und Leitsysteme
- Zubehör

ITEK steht ganz
im Zeichen moderner
Beschilderungstechnik.


BESCHILDERUNG

- Orts- und Regionalbeschilderung
- Leitsysteme



VERKEHRSTECHNIK UND BESCHILDERUNG

ALLES FLIESST.

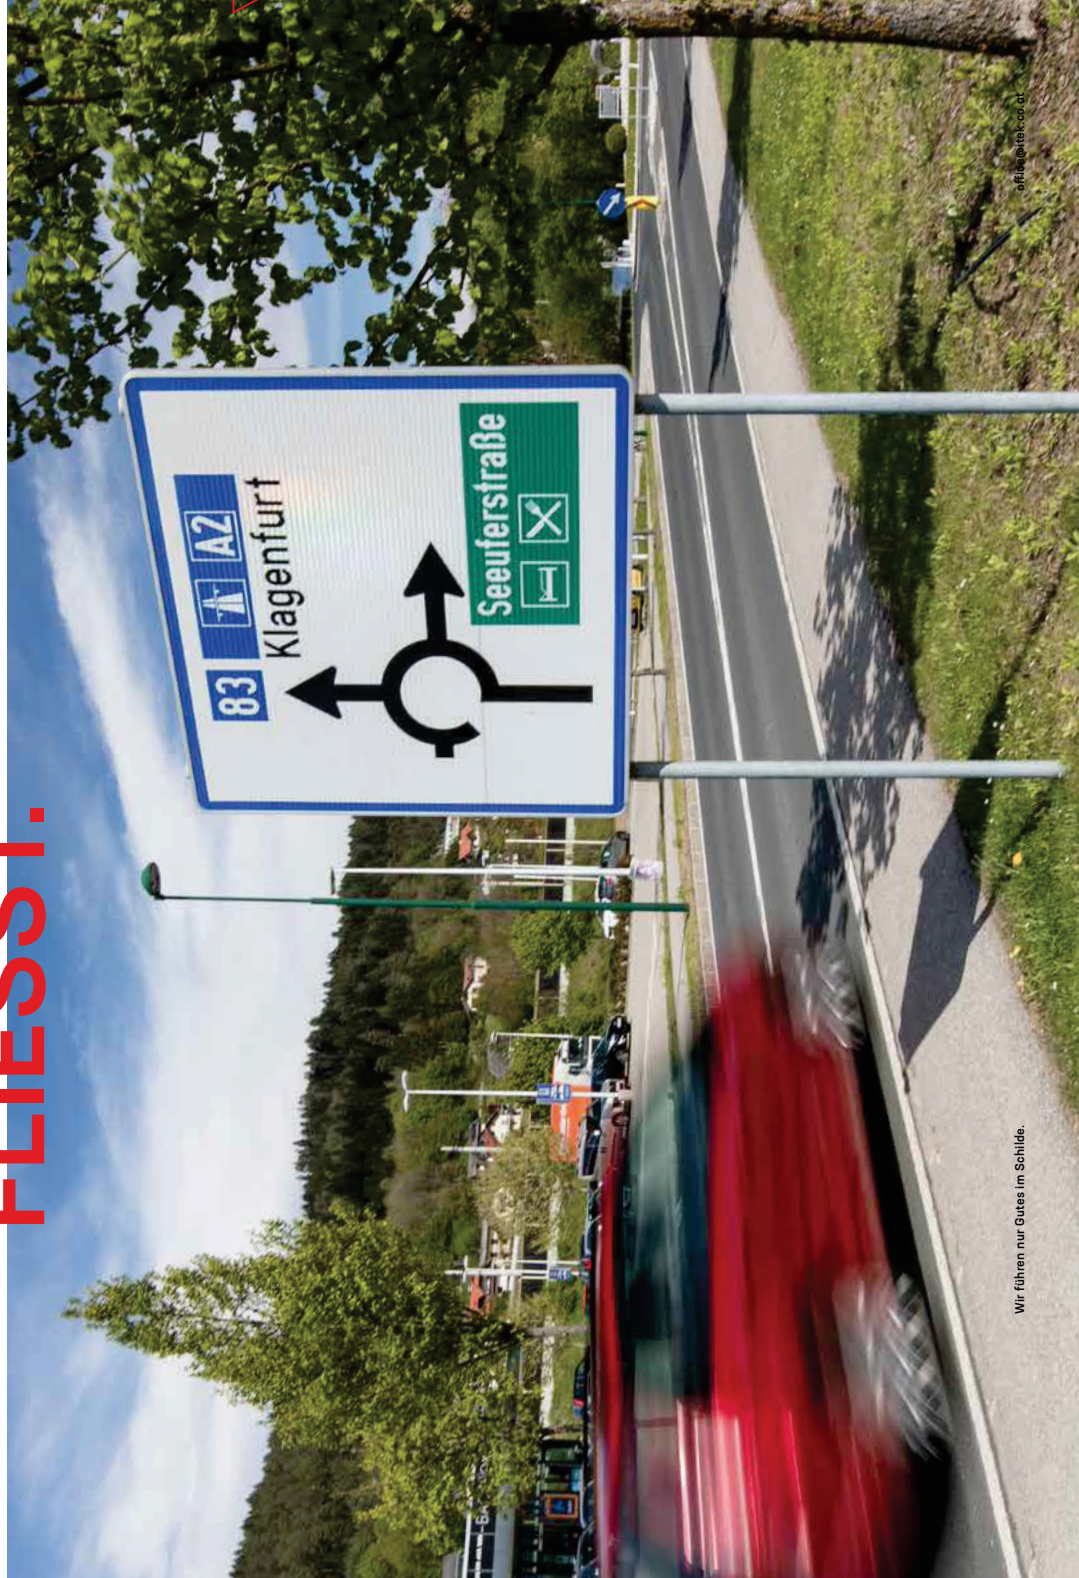

Wir führen nur Gutes im Schilde.

office@itek.co.at

Unser Produktportfolio im Bereich der Verkehrstechnik sorgt dafür, dass alles im Fluss ist. Denn die unterschiedlichen Bedeutungen, Ausführungen und Maße von Verkehrszeichen sind durch gesetzliche Regelungen und Normen bestimmt, über die wir selbstverständlich bestens informiert sind.

Verlässliche Wegbegleiter.

Ihre Aushängeschilder.

Die Orts- und Regionalbeschilderung garantiert mit ihren UV-Beständigkeitsgarantien eine Haltbarkeitsdauer von bis zu 12 Jahren. Das in Österreich einzigartige Konzept begrüßt bei Ortsein- und -ausfahrten und informiert Radfahrer und Wanderer auf all ihren Wegen.


Die Objektbeschilderungen für innen und außen hinterlassen auf Türen, Gängen, Fluchtwegen, Pylonen, Fahnen, Gebäuden und Parkplätzen den besten Eindruck.

T+43 4225/25 69

**Was die höchsten
Qualitätsstandards
betrifft, lassen wir
uns nicht verbiegen.**

Durch die beständige Anwendung der ISO 9001 und die Einhaltung der TÜV- und Europäischen Normen (EN), gelingt es uns, unsere hohen Ansprüche an Qualität zu erfüllen. Ganzheitlich, jährlich überprüft und zertifiziert.

Aliform Halbprodukte

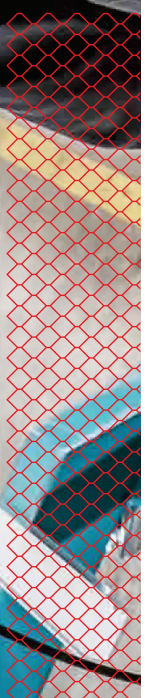

Lassen Sie sich leiten
von den vielfältigen
Umsetzungsideen
Ihrer Werbestrategie.

OBJEKT- BESCHILDERUNG

- Außen- und
- Innenbeschilderung
- Pylonen
- Fahnen
- taktile Leitsysteme
- taktile Beschriftungen

WERBETECHNIK

- Autoverklebungen
- Planen
- Banner
- Schaukästen
- Displays
- Roll-ups
- Plakatständer



OBJEKTBESCHILDERUNG & WERBETECHNIK



IHRE VISIONEN, UNSERE UMSETZUNG.

Von kreativen Autoverklebungen über Planen,
Banner, Displays und Roll-ups bis zu
Plakatständern und Schaukästen:



Auch hier ist ITEK der kompetente Umsetzer Ihrer Ideen! Egal ob raumfüllend oder bewegend: immer beeindruckend, nachhaltig und langlebig. Innovationsbereitschaft und die jahrelange Erfahrung im Bereich Digitaldruck und Endverarbeitung machen uns zu einem verlässlichen Partner unserer Kunden.



Wir führen nur Gutes im Schilde.

office@itek.co.at

T +43 4225/25 69



Von Modellbeschriftungen im Maßstab
1:100 bis zu Beschriftungen des höchsten
Aussichtsturms: Ihrer Phantasie sind
wahrlich keine Grenzen gesetzt.

**Kleine Welten -
große Ideen.**





HAND DRAUF

Mit Sicherheit hohe Qualitätsstandards. Geprüft und zertifiziert.



KONTROLLE

Unsere perfekt koordinierten Arbeitsabläufe garantieren, dass unsere Produkte und Leistungen niemals aus der Rolle fallen.



Modernste Maschinen und genaue, konzentrierte MitarbeiterInnen als Basis perfekter Detailsführungen.



Laufende Überwachungen und Messungen mit hochtechnischen Präzisionsgeräten sichern Ihnen gleichbleibende Qualität.



Selbst bei vielschichtigen Arbeitsprozessen stehen wir für glasklare Transparenz und Kundenzufriedenheit.



A


U

S

Z

U

G

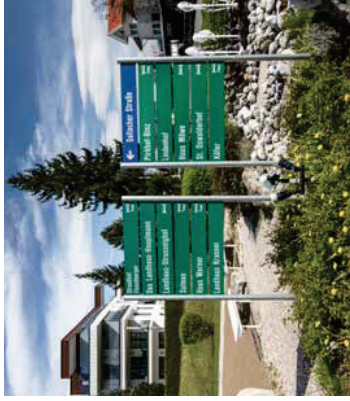

MITTEL UND WEGE

Form und Funktion, abgestimmt auf Ihre Bedürfnisse und unter Beachtung der gesetzlichen Normen und Vorschriften: Unsere Leitsysteme verbinden Individualität mit Vorschrift. Basierend auf langjähriger Erfahrung, Qualität und gestalterische Details lassen sich so von perfekten Systemen leiten.



Wir führen nur Gutes im Schilde.



IMPRESSUM

Für den Inhalt verantwortlich:

ITEK Verkehrs- und Beschilderungstechnik GmbH

Konzeption und Gestaltung: agenturimpark.at

Fotos: gleissfoto.at

Druck: sequence.at

Stand: Mai 2017

Diese Broschüre wurde mit der gebotenen Sorgfalt gestaltet. Trotzdem können Satz- und Druckfehler nicht ausgeschlossen werden.

ITEK übernimmt für alffällige solche Fehler keine Haftung.

**ITEK VERKEHRS- UND
BESCHILDERUNGSTECHNIK GMBH**

**St. Peter 33
9131 Grafenstein
Austria**

**+43 4225/25 69
office@itek.co.at
www.itek.co.at**